

ГРАФИЧЕСКОЕ ОПИСАНИЕ

местоположения границ населенных пунктов, территориальных
зон, особо охраняемых природных территорий, зон с особыми
условиями использования территории

*"Подключение (технологическое присоединение) объекта капитального строительства к сети
газораспределения для газоснабжения здания энергоцентра, расположенного по адресу: ул. Промышленная, 12 в
р.п. Средняя Ахтуба Среднеахтубинского района Волгоградской области"*

(наименование объекта, местоположение границ которого описано (далее - объект))

Раздел 1

Сведения об объекте		
№ п/п	Характеристики объекта	Описание характеристик
1	2	3
1	Местоположение объекта	Волгоградская область, Среднеахтубинский район.
2	Площадь объекта ± величина погрешности определения площади ($P \pm \Delta P$)	30 251 м²
3	Иные характеристики объекта	Вид объекта реестра границ: Граница публичного сервитута Кадастровый номер квартала: 34:28:000000 Вид или наименование публичного сервитута по документу: Публичный сервитут "Подключение (технологическое присоединение) объекта капитального строительства к сети газораспределения для газоснабжения здания энергоцентра, расположенного по адресу: ул. Промышленная, 12 в р.п. Средняя Ахтуба Среднеахтубинского района Волгоградской области" Орган, принявший решение об установлении публичного сервитута: Администрация Среднеахтубинского муниципального района Волгоградской области Цель установления публичного сервитута: Для строительства объекта Срок публичного сервитута: продолжительность: 10 лет (десять лет) Обладатель публичного сервитута: Юридическое лицо, зарегистрированное в Российской Федерации Общество с ограниченной ответственностью ООО "Газпром газораспределение Волгоград" (ИНН: 3455052505, ОГРН: 1163443077621, адрес эл. почты: office@vlg-gaz.ru, почтовый адрес: 400005, г. Волгоград, ул. Коммунистическая, 38).

Раздел 2

Сведения о местоположении границ объекта

1. Система координат МСК-34, зона 2

2. Сведения о характерных точках границ объекта

Обозначение характерных точек границ	Координаты, м		Метод определения координат характерной точки	Средняя квадратическая погрешность положения характерной точки (Mt), м	Описание обозначения точки на местности (при наличии)
	X	Y			
1	2	3	4	5	6
1	485 133,75	2 213 611,23	Аналитический метод	0,10	—
2	485 136,26	2 213 608,12	Аналитический метод	0,10	—
3	485 139,24	2 213 610,53	Аналитический метод	0,10	—
4	485 141,03	2 213 612,02	Аналитический метод	0,10	—
5	485 158,15	2 213 626,47	Аналитический метод	0,10	—
6	485 202,83	2 213 591,25	Аналитический метод	0,10	—
7	485 256,31	2 213 634,03	Аналитический метод	0,10	—
8	485 368,48	2 213 728,20	Аналитический метод	0,10	—
9	485 379,17	2 213 715,26	Аналитический метод	0,10	—
10	485 504,11	2 213 818,49	Аналитический метод	0,10	—
11	485 547,04	2 213 853,03	Аналитический метод	0,10	—
12	485 548,34	2 213 853,03	Аналитический метод	0,10	—
13	485 548,34	2 213 854,09	Аналитический метод	0,10	—
14	485 578,02	2 213 878,55	Аналитический метод	0,10	—
15	485 578,10	2 213 878,53	Аналитический метод	0,10	—
16	485 578,13	2 213 878,64	Аналитический метод	0,10	—
17	485 579,76	2 213 879,98	Аналитический метод	0,10	—
18	486 319,78	2 214 489,44	Аналитический метод	0,10	—
19	486 368,05	2 214 529,96	Аналитический метод	0,10	—
20	486 686,51	2 214 789,58	Аналитический метод	0,10	—
21	486 704,42	2 214 767,79	Аналитический метод	0,10	—
22	486 800,07	2 214 844,84	Аналитический метод	0,10	—
23	486 805,01	2 214 838,79	Аналитический метод	0,10	—
24	486 805,01	2 214 831,95	Аналитический метод	0,10	—
25	487 025,25	2 214 831,95	Аналитический метод	0,10	—
26	487 033,63	2 214 555,61	Аналитический метод	0,10	—
27	487 036,25	2 214 341,93	Аналитический метод	0,10	—
28	487 048,47	2 213 849,93	Аналитический метод	0,10	—
29	487 054,97	2 213 693,23	Аналитический метод	0,10	—
30	487 064,05	2 213 638,63	Аналитический метод	0,10	—
31	487 085,19	2 213 534,52	Аналитический метод	0,10	—
32	487 203,29	2 213 180,35	Аналитический метод	0,10	—
33	487 226,90	2 213 120,26	Аналитический метод	0,10	—
34	487 250,57	2 213 072,48	Аналитический метод	0,10	—
35	487 272,83	2 213 038,23	Аналитический метод	0,10	—
36	487 523,31	2 212 716,70	Аналитический метод	0,10	—
37	487 668,20	2 212 539,80	Аналитический метод	0,10	—
38	487 694,37	2 212 515,33	Аналитический метод	0,10	—
39	487 818,65	2 212 422,74	Аналитический метод	0,10	—
40	487 854,67	2 212 397,28	Аналитический метод	0,10	—
41	488 731,63	2 211 761,00	Аналитический метод	0,10	—
42	488 768,44	2 211 761,00	Аналитический метод	0,10	—
43	488 834,69	2 211 784,22	Аналитический метод	0,10	—
44	488 864,92	2 211 813,69	Аналитический метод	0,10	—
45	488 908,28	2 211 837,43	Аналитический метод	0,10	—
46	488 996,17	2 211 881,69	Аналитический метод	0,10	—
47	489 017,36	2 211 895,98	Аналитический метод	0,10	—

Раздел 2

Сведения о местоположении границ объекта

1	2	3	4	5	6
48	489 108,42	2 211 941,11	Аналитический метод	0,10	—
49	489 185,35	2 211 981,83	Аналитический метод	0,10	—
50	489 578,28	2 211 743,95	Аналитический метод	0,10	—
51	489 740,31	2 211 798,66	Аналитический метод	0,10	—
52	489 950,72	2 211 870,96	Аналитический метод	0,10	—
53	489 952,60	2 211 873,60	Аналитический метод	0,10	—
54	489 956,08	2 211 878,60	Аналитический метод	0,10	—
55	489 958,38	2 211 881,88	Аналитический метод	0,10	—
56	489 955,10	2 211 884,18	Аналитический метод	0,10	—
57	489 952,80	2 211 880,90	Аналитический метод	0,10	—
58	489 949,32	2 211 875,90	Аналитический метод	0,10	—
59	489 948,20	2 211 874,32	Аналитический метод	0,10	—
60	489 739,03	2 211 802,44	Аналитический метод	0,10	—
61	489 578,76	2 211 748,33	Аналитический метод	0,10	—
62	489 185,49	2 211 986,43	Аналитический метод	0,10	—
63	489 106,60	2 211 944,67	Аналитический метод	0,10	—
64	489 015,34	2 211 899,44	Аналитический метод	0,10	—
65	488 994,15	2 211 885,15	Аналитический метод	0,10	—
66	488 906,42	2 211 840,97	Аналитический метод	0,10	—
67	488 862,52	2 211 816,93	Аналитический метод	0,10	—
68	488 832,53	2 211 787,70	Аналитический метод	0,10	—
69	488 767,76	2 211 765,00	Аналитический метод	0,10	—
70	488 732,93	2 211 765,00	Аналитический метод	0,10	—
71	487 856,99	2 212 400,54	Аналитический метод	0,10	—
72	487 820,99	2 212 425,98	Аналитический метод	0,10	—
73	487 696,93	2 212 518,41	Аналитический метод	0,10	—
74	487 671,12	2 212 542,54	Аналитический метод	0,10	—
75	487 526,43	2 212 719,20	Аналитический метод	0,10	—
76	487 276,09	2 213 040,55	Аналитический метод	0,10	—
77	487 254,05	2 213 074,46	Аналитический метод	0,10	—
78	487 230,56	2 213 121,88	Аналитический метод	0,10	—
79	487 207,05	2 213 181,71	Аналитический метод	0,10	—
80	487 089,07	2 213 535,56	Аналитический метод	0,10	—
81	487 067,99	2 213 639,35	Аналитический метод	0,10	—
82	487 058,95	2 213 693,65	Аналитический метод	0,10	—
83	487 052,47	2 213 850,07	Аналитический метод	0,10	—
84	487 040,25	2 214 342,01	Аналитический метод	0,10	—
85	487 037,63	2 214 555,69	Аналитический метод	0,10	—
86	487 029,13	2 214 835,95	Аналитический метод	0,10	—
87	486 809,01	2 214 835,95	Аналитический метод	0,10	—
88	486 809,01	2 214 840,21	Аналитический метод	0,10	—
89	486 800,65	2 214 850,44	Аналитический метод	0,10	—
90	486 705,00	2 214 773,39	Аналитический метод	0,10	—
91	486 687,07	2 214 795,20	Аналитический метод	0,10	—
92	486 365,51	2 214 533,04	Аналитический метод	0,10	—
93	486 317,22	2 214 492,52	Аналитический метод	0,10	—
94	485 578,76	2 213 884,34	Аналитический метод	0,10	—
95	485 577,98	2 213 885,29	Аналитический метод	0,10	—
96	485 575,60	2 213 884,76	Аналитический метод	0,10	—
97	485 574,59	2 213 880,90	Аналитический метод	0,10	—
98	485 545,62	2 213 857,03	Аналитический метод	0,10	—
99	485 544,34	2 213 857,03	Аналитический метод	0,10	—
100	485 544,34	2 213 855,99	Аналитический метод	0,10	—
101	485 501,59	2 213 821,59	Аналитический метод	0,10	—
102	485 379,71	2 213 720,90	Аналитический метод	0,10	—

Раздел 2

Сведения о местоположении границ объекта					
1	2	3	4	5	6
103	485 369,00	2 213 733,86	Аналитический метод	0,10	—
104	485 253,77	2 213 637,13	Аналитический метод	0,10	—
105	485 202,81	2 213 596,35	Аналитический метод	0,10	—
106	485 158,07	2 213 631,63	Аналитический метод	0,10	—
107	485 138,45	2 213 615,08	Аналитический метод	0,10	—
108	485 136,70	2 213 613,61	Аналитический метод	0,10	—
1	485 133,75	2 213 611,23	Аналитический метод	0,10	—
3. Сведения о характерных точках части (частей) границы объекта					
1	2	3	4	5	6
—	—	—	—	—	—

Раздел 3

Сведения о местоположении измененных (уточненных) границ объекта

1. Система координат МСК-34, зона 2

2. Сведения о характерных точках границ объекта

Обозначение характерных точек границы	Существующие координаты, м		Измененные (уточненные) координаты, м		Метод определения координат характерной точки	Средняя квадратическая погрешность положения характерной точки (Mt), м	Описание обозначения точки на местности (при наличии)
	X	Y	X	Y			
1	2	3	4	5	6	7	8
—	—	—	—	—	—	—	—
3. Сведения о характерных точках части (частей) границы объекта							
1	2	3	4	5	6	7	8
—	—	—	—	—	—	—	—

ТЕКСТОВОЕ ОПИСАНИЕ

местоположения границ населенных пунктов, территориальных зон

Прохождение границы		Описание прохождения границы
от точки	до точки	
1	2	3
—	—	—























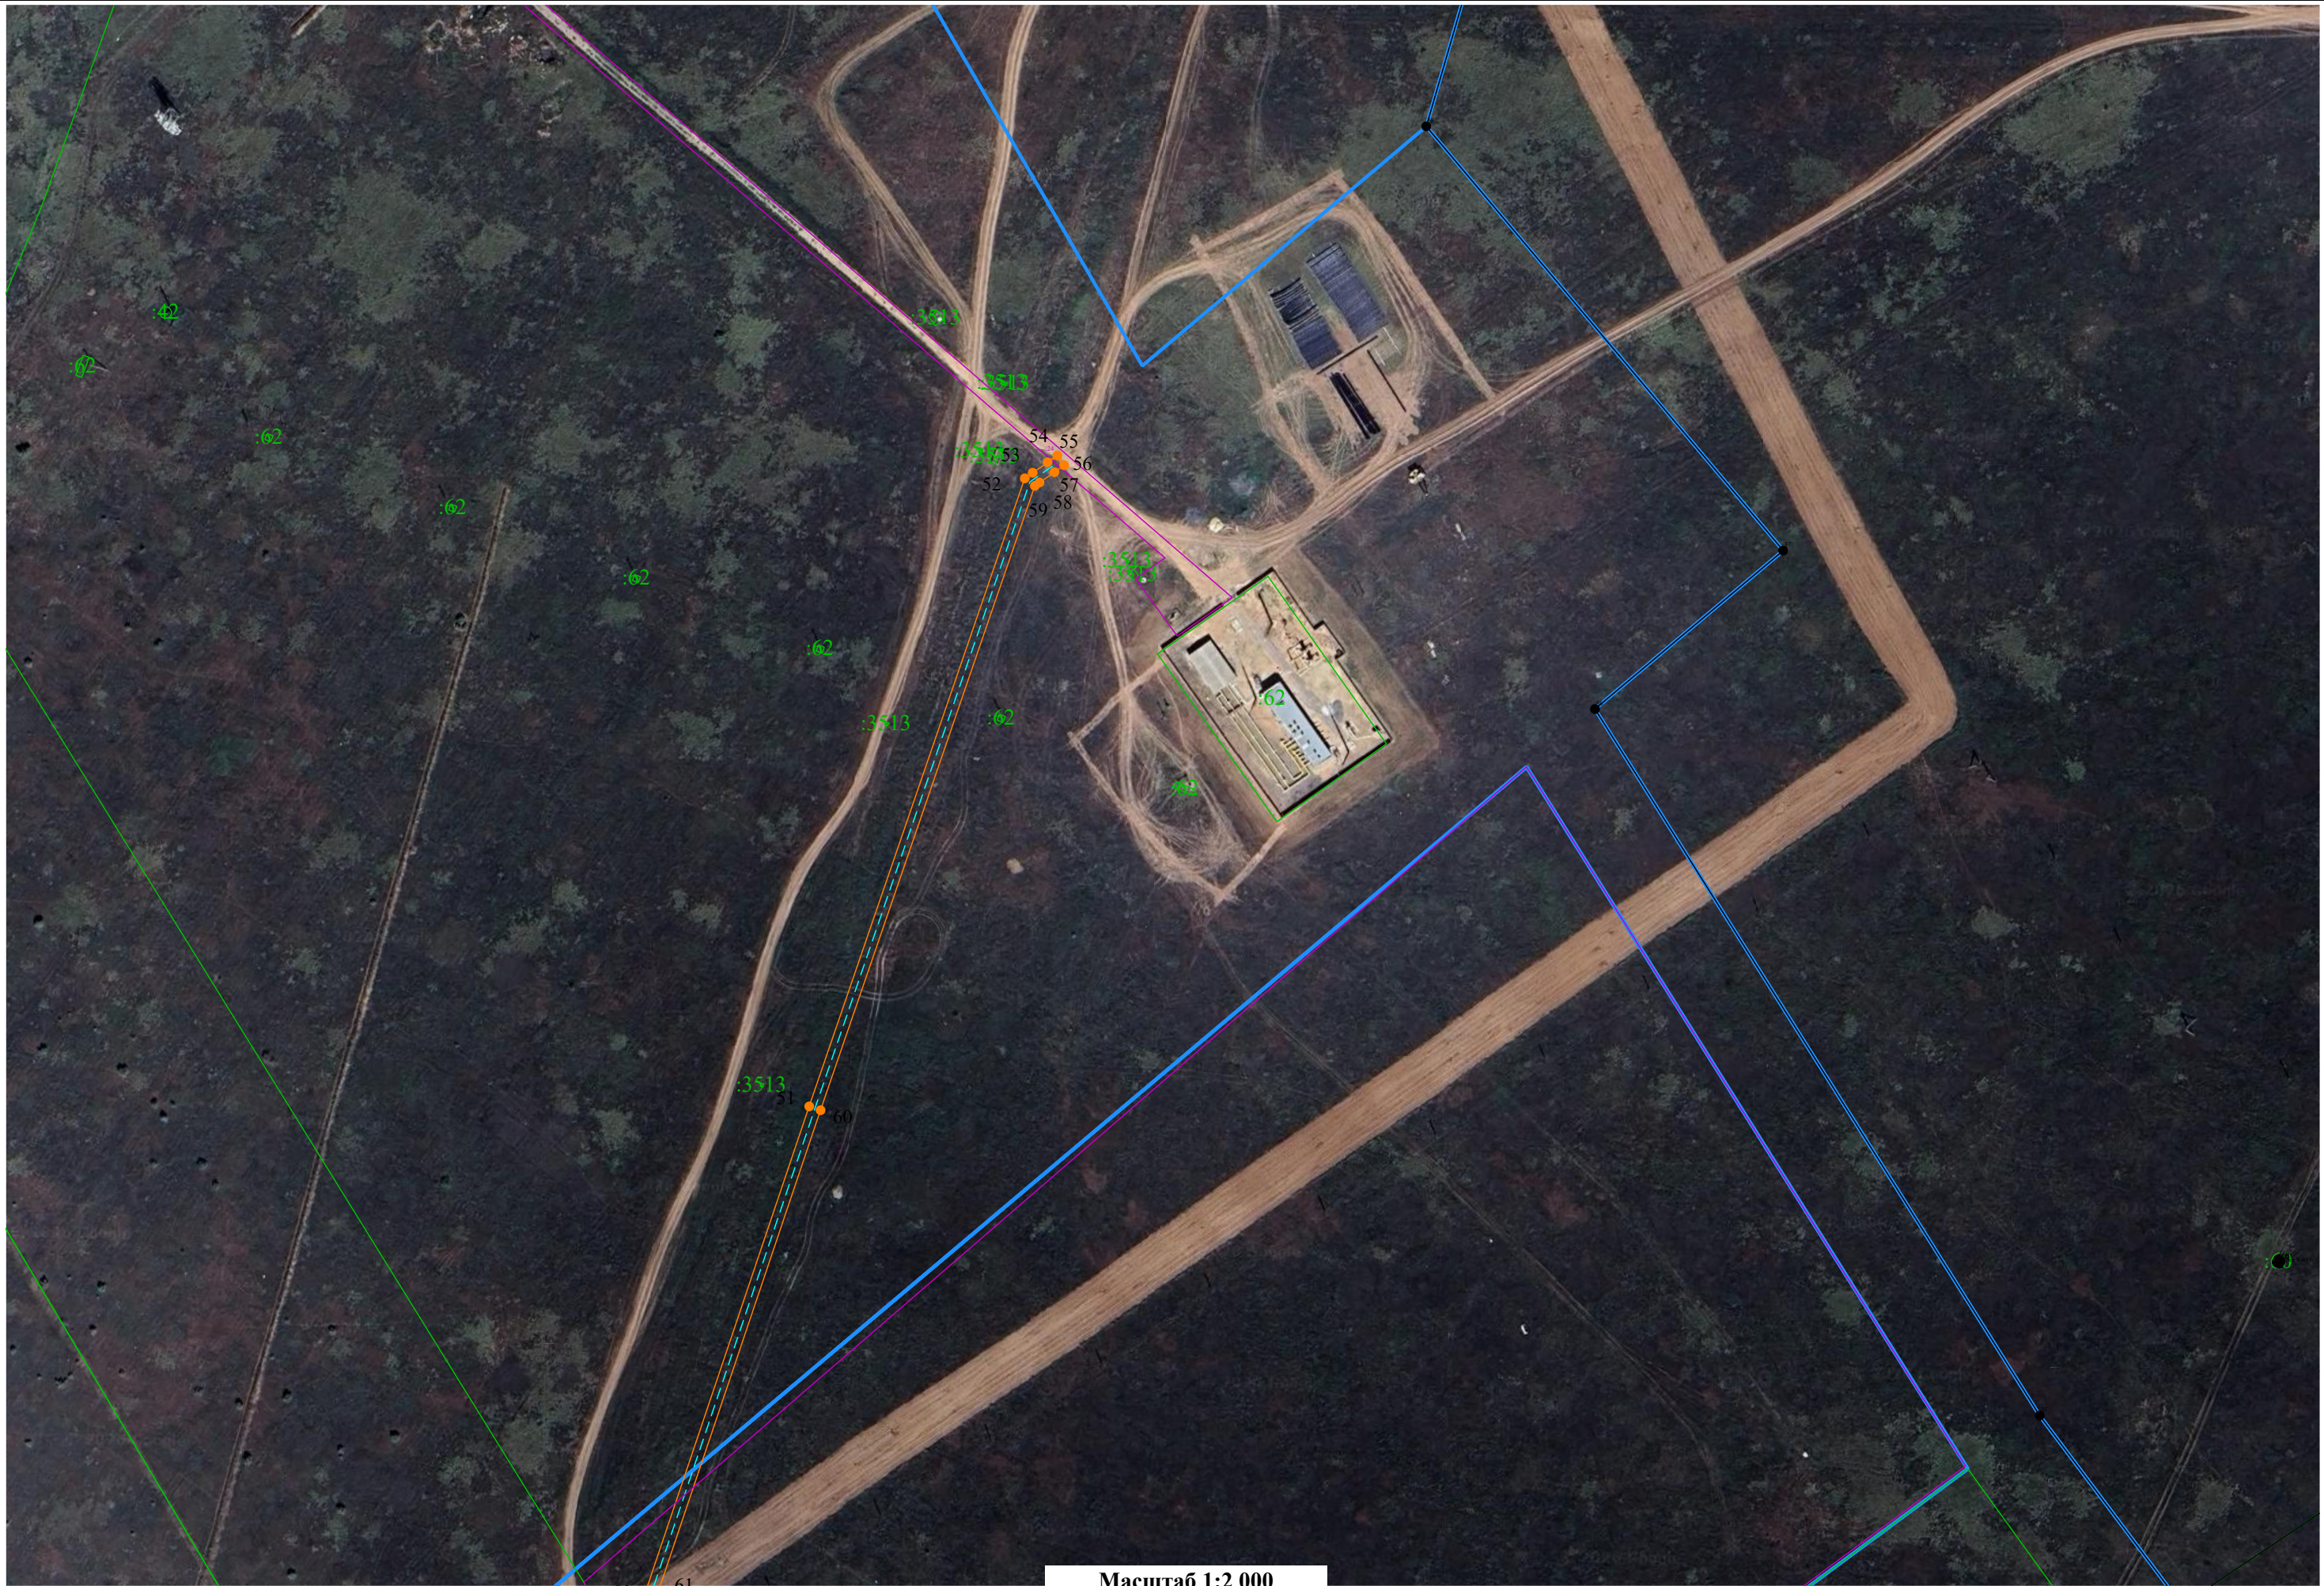

План границ объекта

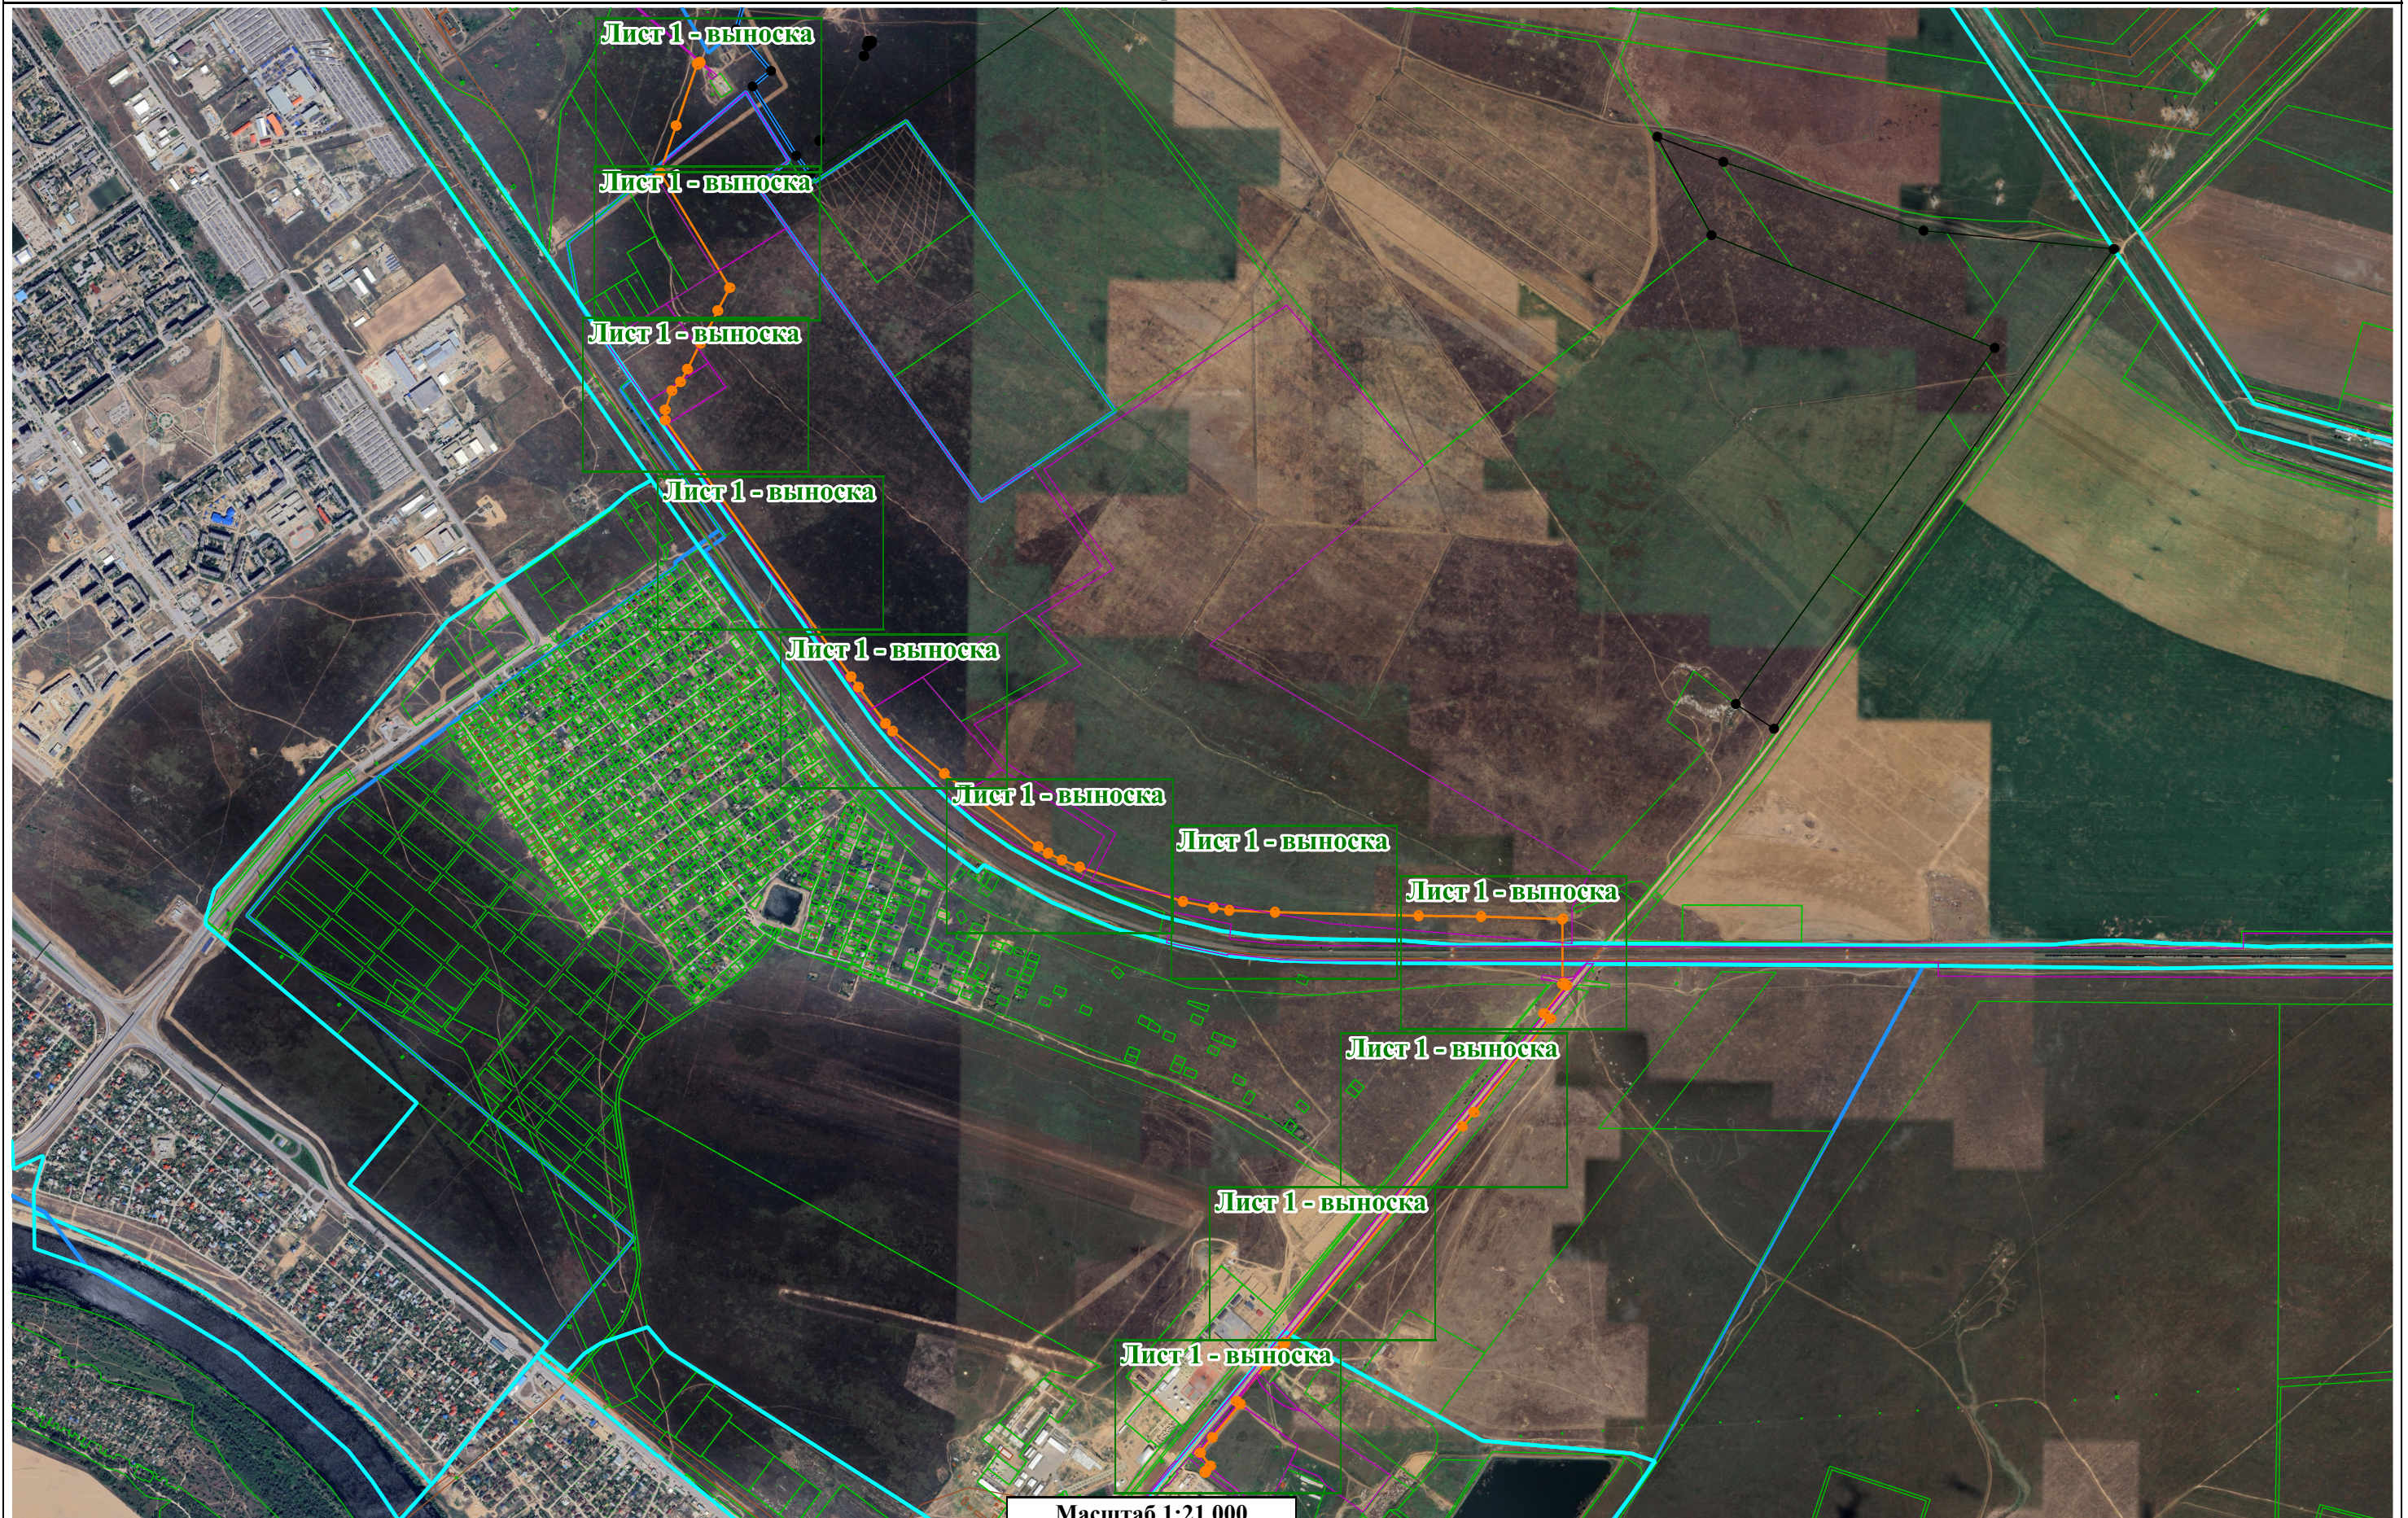

Масштаб 1:21 000


Условные обозначения:



□ - Граница публичного сервитута




Граница кадастрового квартала

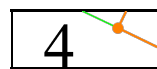

- Номера поворотных точек



]- Проектируемый газпровод

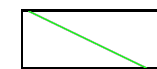

	- Границы смежных земельных участков прошедших кадастровый учет
---	--